





SEPIMO  
31 Rue François 1er  
75008 PARIS

CARRÉ  
DES  
ARTISTES

92  
BOULOGNE  
BILLANCOURT

CARRÉ DES ARTISTES  
141 Rue du Vieux Pont de Sèvres  
92100 BOULOGNE BILLANCOURT

N°3.03

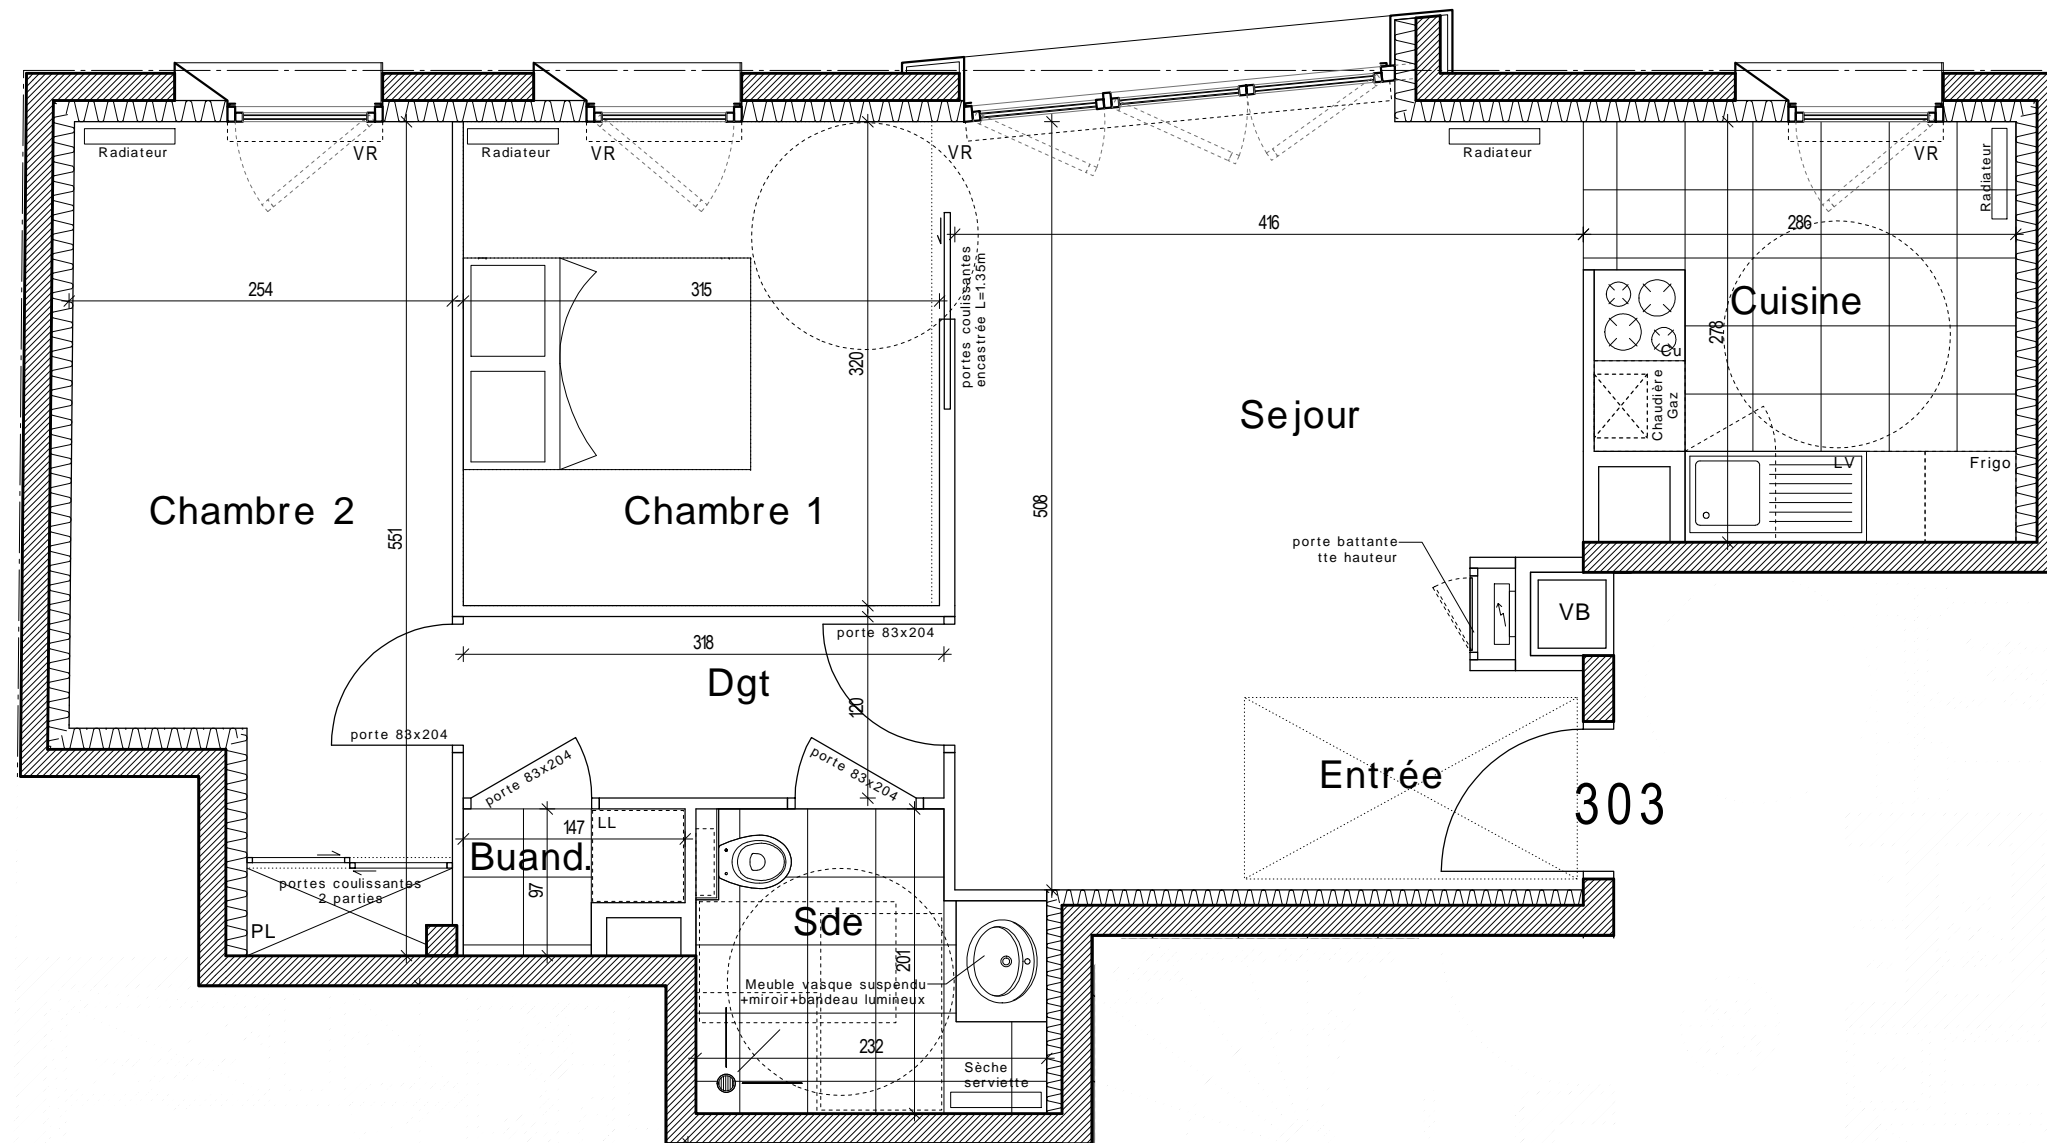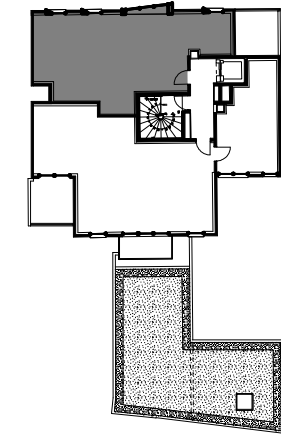

3 PIÈCES - R+3

<b>Réception</b>	<b>28.45m<sup>2</sup></b>
<i>Entrée/Séjour</i>	23.63m <sup>2</sup>
<i>Cuisine</i>	4.82m <sup>2</sup>
Chambre 1	10.12m <sup>2</sup>
Chambre 2	11.28m <sup>2</sup>
Dégagement	3.78m <sup>2</sup>
Buanderie	1.61m <sup>2</sup>
Salle d'eau	4.17m <sup>2</sup>
Dressing	1.62m <sup>2</sup>

**SURFACE HABITABLE** **61.03m<sup>2</sup>**

- -  
- -

LE PRESENT DOCUMENT EXPRIME LA CONFIGURATION GENERALE DE L'APPARTEMENT.  
DES MODIFICATIONS PEUVENT INTERVENIR EN FONCTION DES NECESSITES TECHNIQUES,  
DES CONTRAINTES DE LA REALISATION ET/ OU DES IMPERATIFS REGLEMENTAIRES,  
TANT EN CE QUI CONCERNE LES DIMENSIONS QUE LES ELEMENTS D'EQUIPEMENT.  
LES RETOMBÉES, LES SOFFITES, ET LES FAUX PLAFONDS NE SONT PAS MENTIONNÉS  
SAUF CEUX EVENTUELLEMENT CONNUS A LA DATE DE L'ETABLISSEMENT DU PRESENT PLAN.



Indice Ø

15/09/2016