





SEPIMO
31 Rue François 1er
75008 PARIS

CARRÉ
DES
ARTISTES

92
BOULOGNE
BILLANCOURT

CARRÉ DES ARTISTES
141 Rue du Vieux Pont de Sèvres
92100 BOULOGNE BILLANCOURT

N°4.03

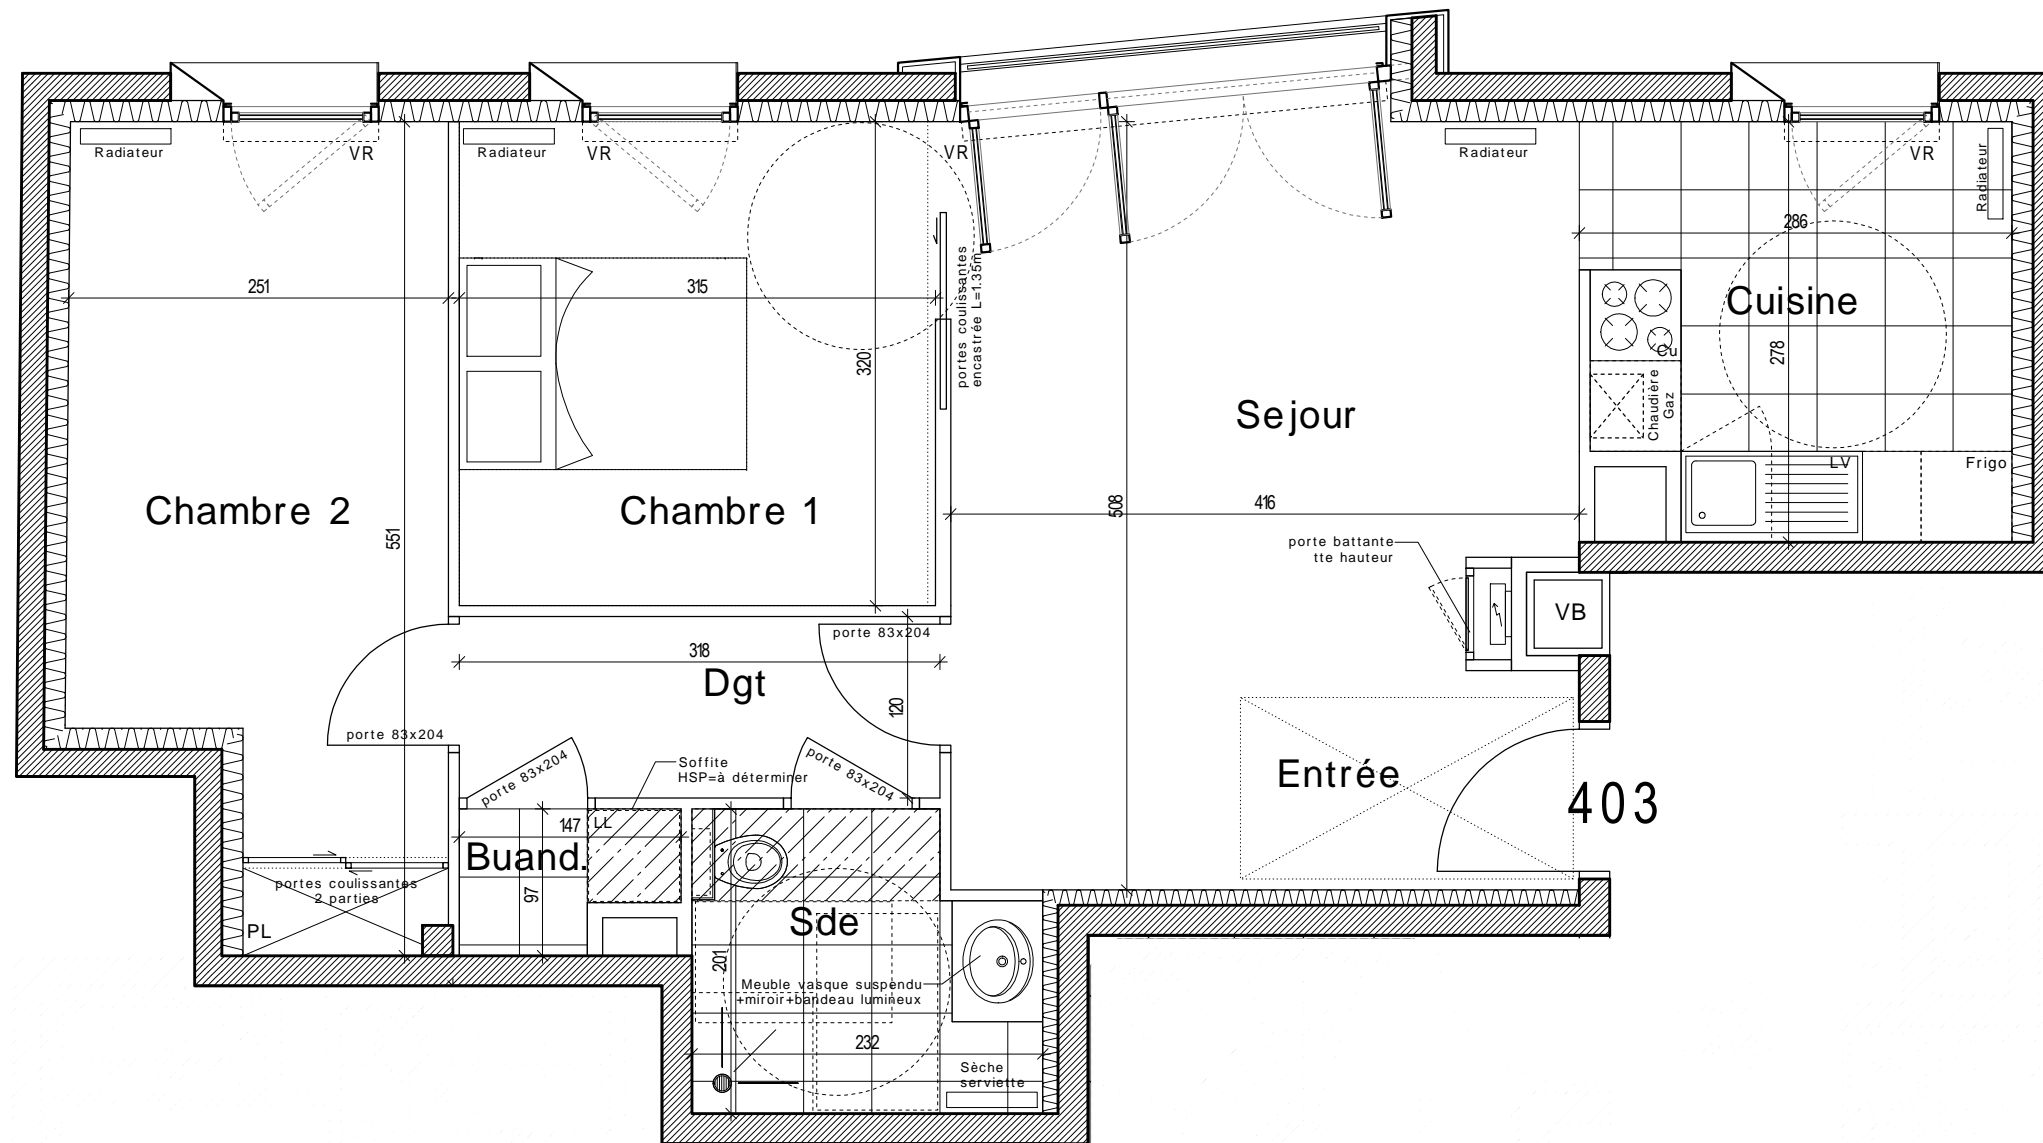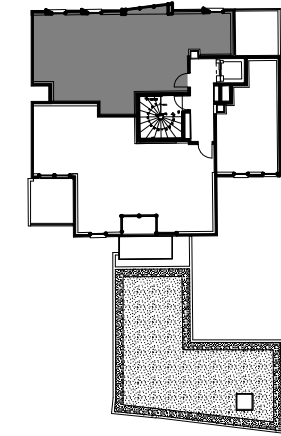

3 PIÈCES - R+4

Réception	29.63m²
<i>Entrée/Séjour</i>	24.81m ²
<i>Cuisine</i>	4.82m ²
Chambre 1	10.12m ²
Chambre 2	11.28m ²
Dégagement	3.78m ²
Buanderie	1.61m ²
Salle d'eau	4.17m ²
Dressing	1.62m ²

SURFACE HABITABLE **62.21m²**

- -
- -

LE PRESENT DOCUMENT EXPRIME LA CONFIGURATION GENERALE DE L'APPARTEMENT.
DES MODIFICATIONS PEUVENT INTERVENIR EN FONCTION DES NECESSITES TECHNIQUES,
DES CONTRAINTES DE LA REALISATION ET/ OU DES IMPERATIFS REGLEMENTAIRES,
TANT EN CE QUI CONCERNE LES DIMENSIONS QUE LES ELEMENTS D'EQUIPEMENT.
LES RETOMBÉES, LES SOFFITES, ET LES FAUX PLAFONDS NE SONT PAS MENTIONNES
SAUF CEUX EVENTUELLEMENT CONNUS A LA DATE DE L'ETABLISSEMENT DU PRESENT PLAN.



Indice Ø

15/09/2016