




SEPIMO
31 Rue François 1er
75008 PARIS

CARRÉ
DES
ARTISTES


92
BOULOGNE
BILLANCOURT

CARRÉ DES ARTISTES
141 Rue du Vieux Pont de Sèvres
92100 BOULOGNE BILLANCOURT

N°5.01

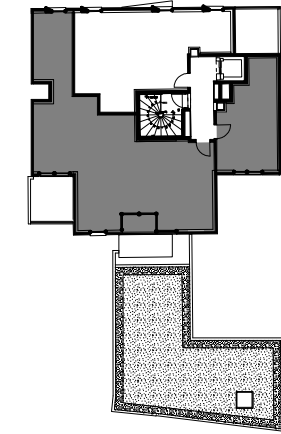

5 PIÈCES - R+5

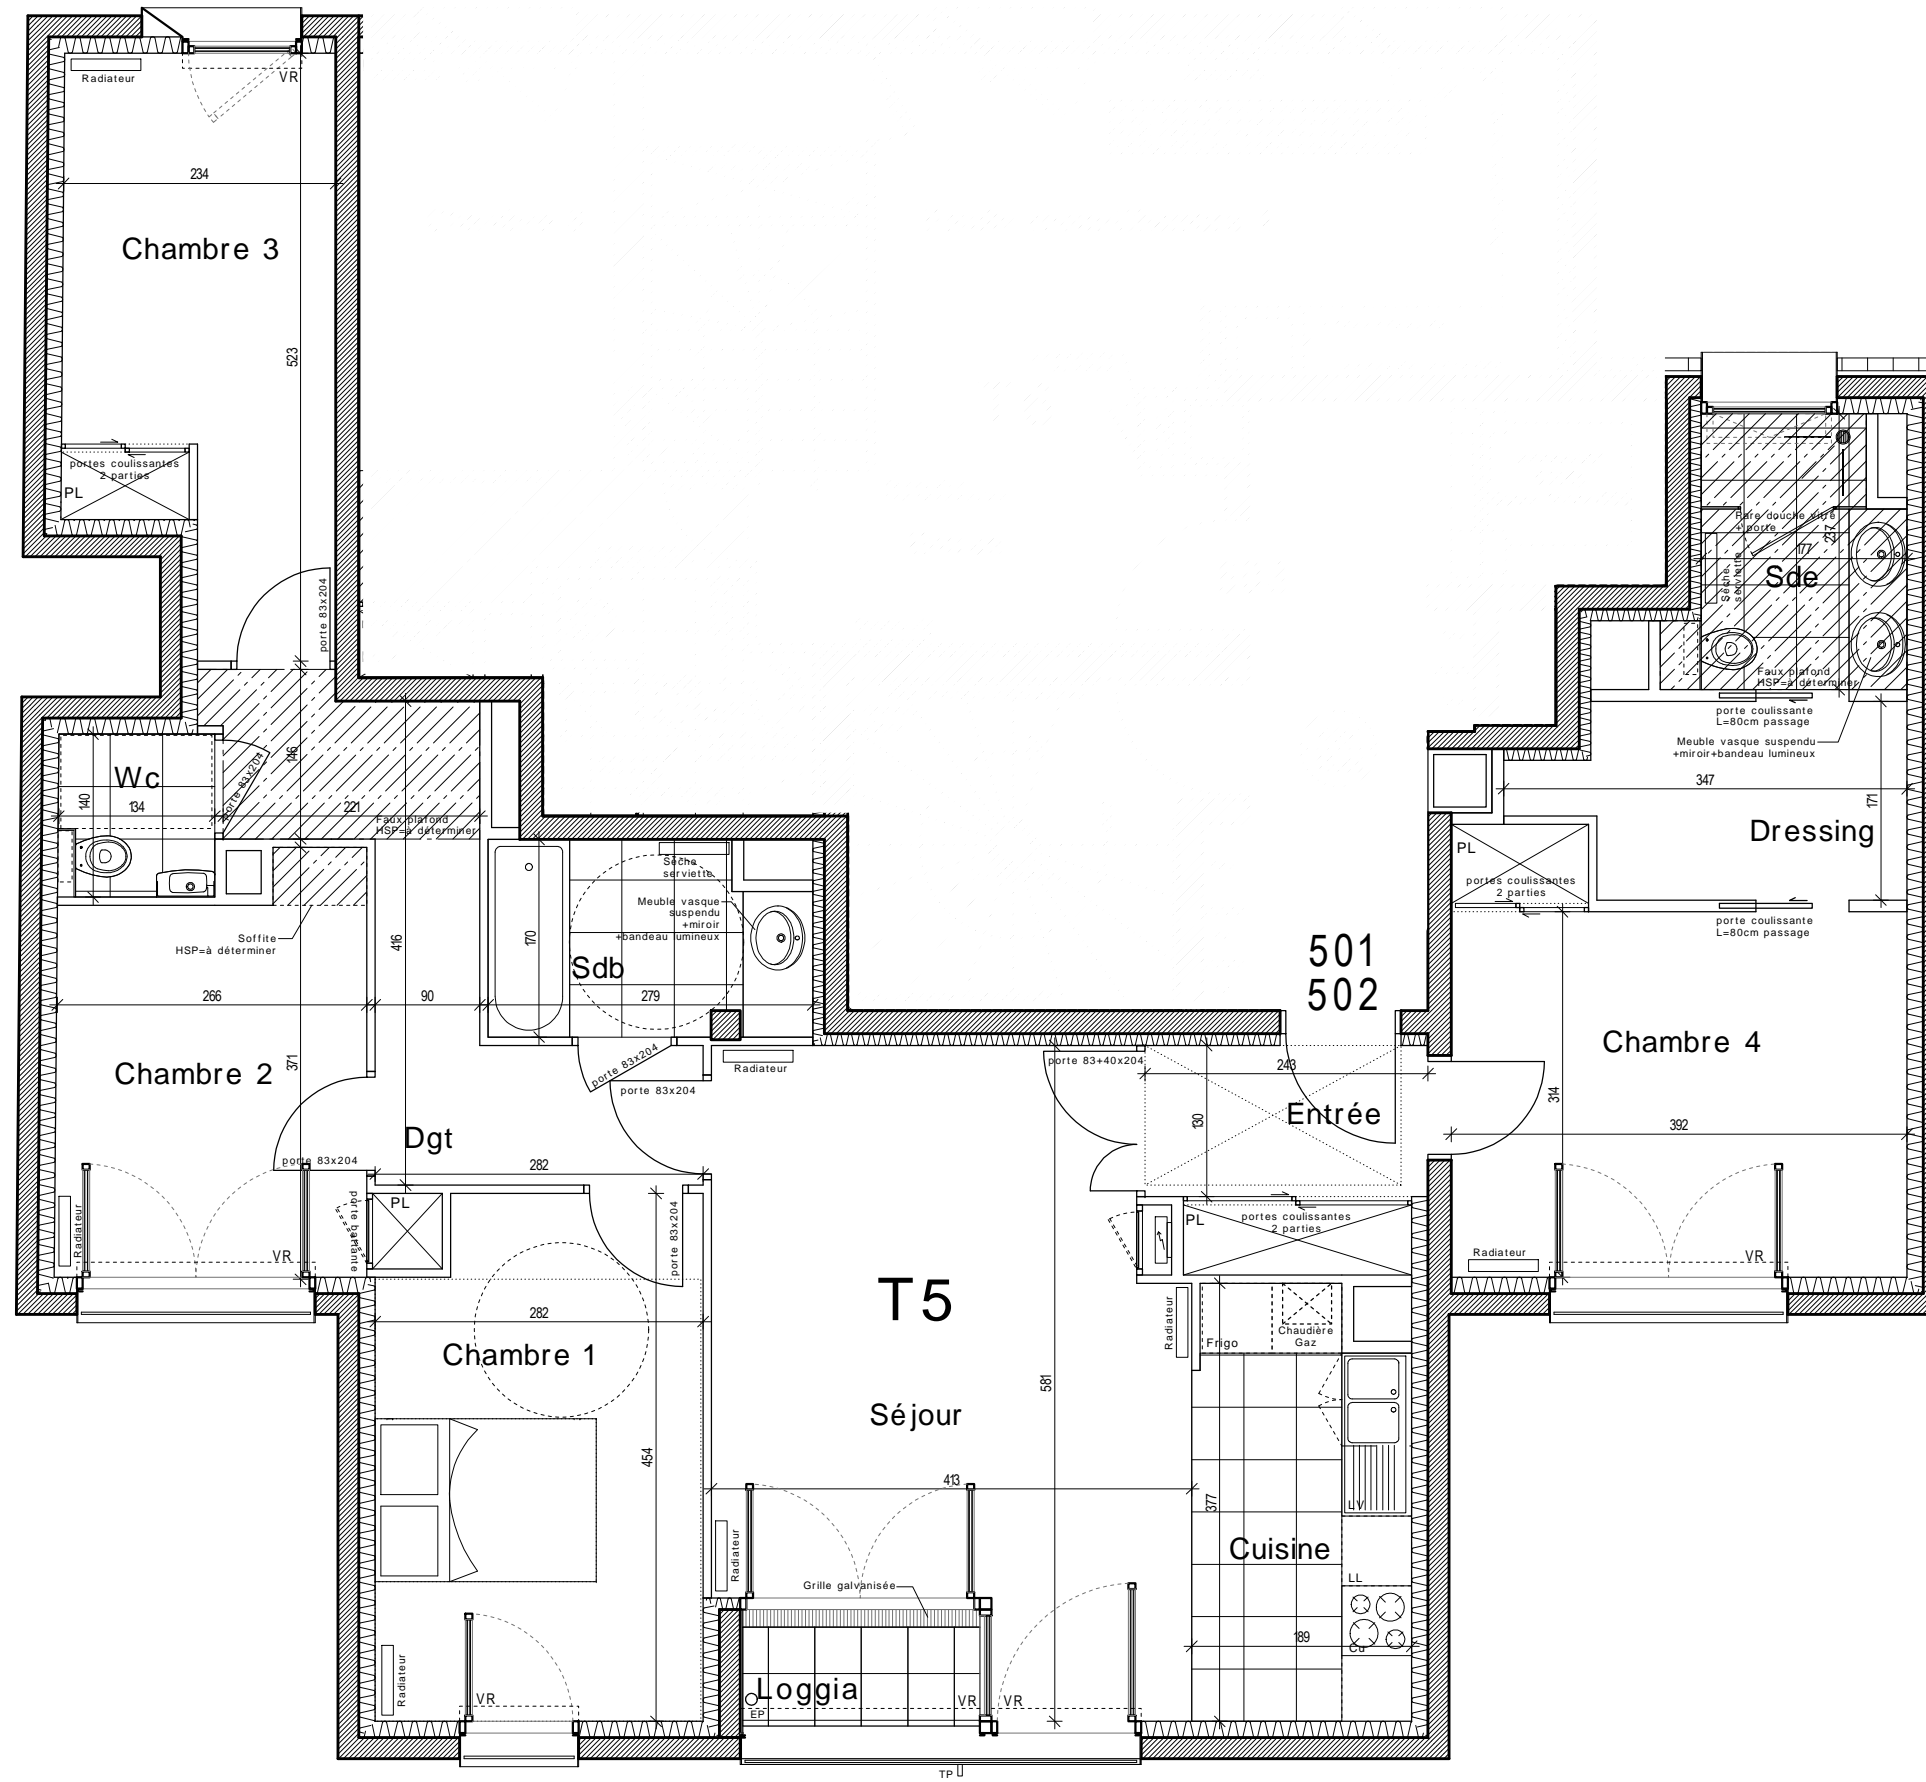

Réception	31.99m²
Entrée	4.65m ²
Séjour	20.88m ²
Cuisine	6.46m ²
Chambre 1	12.46m ²
Chambre 2	9.22m ²
Chambre 3	12.09m ²
Chambre 4	13.42m ²
Dégagement	8.03m ²
Salle de bain	4.65m ²
Salle d'eau	4.06m ²
Wc	1.99m ²
Dressing	5.06m ²
SURFACE HABITABLE	102.97m²
Loggia	2.39m ²
-	-

LE PRESENT DOCUMENT EXPRIME LA CONFIGURATION GENERALE DE L'APPARTEMENT.
DES MODIFICATIONS PEUVENT INTERVENIR EN FONCTION DES NECESSITES TECHNIQUES,
DES CONTRAINTES DE LA REALISATION ET/ OU DES IMPERATIFS REGLEMENTAIRES,
TANT EN CE QUI CONCERNE LES DIMENSIONS QUE LES ELEMENTS D'EQUIPEMENT.
LES RETOMBÉES, LES SOFFITES, ET LES FAUX PLAFONDS NE SONT PAS MENTIONNES
SAUF CEUX EVENTUELLEMENT CONNUS A LA DATE DE L'ETABLISSEMENT DU PRESENT PLAN.



Indice Ø

15/09/2016