

87, rue Marcel Dassault
92100 BOULOGNE-BILLANCOURT



Maîtrise d'Ouvrage :




SCCV 87 MD
28, rue Marbeuf
75008 PARIS

Maîtrise d'Oeuvre :



20, rue du Bouquet de Longchamp
75116 PARIS




Lot N°	301
Type	2 pièces
Niveau	3 ^{ème} Etage

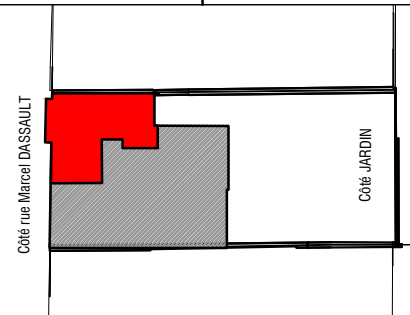

Séjour	19.61
Cuisine	4.65
Chambre	11.60
SdE+Wc	4.54
Entrée	6.31
Surface habitable	46.70

La surface habitable correspond à la superficie garantie par la loi 96-1107 du 18 décembre 1996, dite Loi Carrez, améliorant la protection des acquéreurs de lots de copropriété

Ces plans peuvent être sujets à modifications (de cotes, de surfaces, de configuration et d'implantation des appareils sanitaires) pour des raisons techniques, architecturales ou réglementaires.
L'ensemble soffites, retombées de poutre et volets roulants peuvent ne pas être indiqués sur les plans.
Tolérance des cotes et surfaces selon le code civil 5 % maximum.
Le plan ne comporte pas d'échelle.
Le mobilier est représenté à titre indicatif.
Les surfaces annexes indiquées ne sont pas contractuelles.

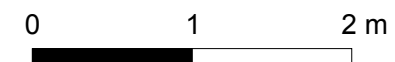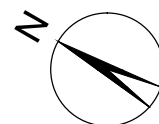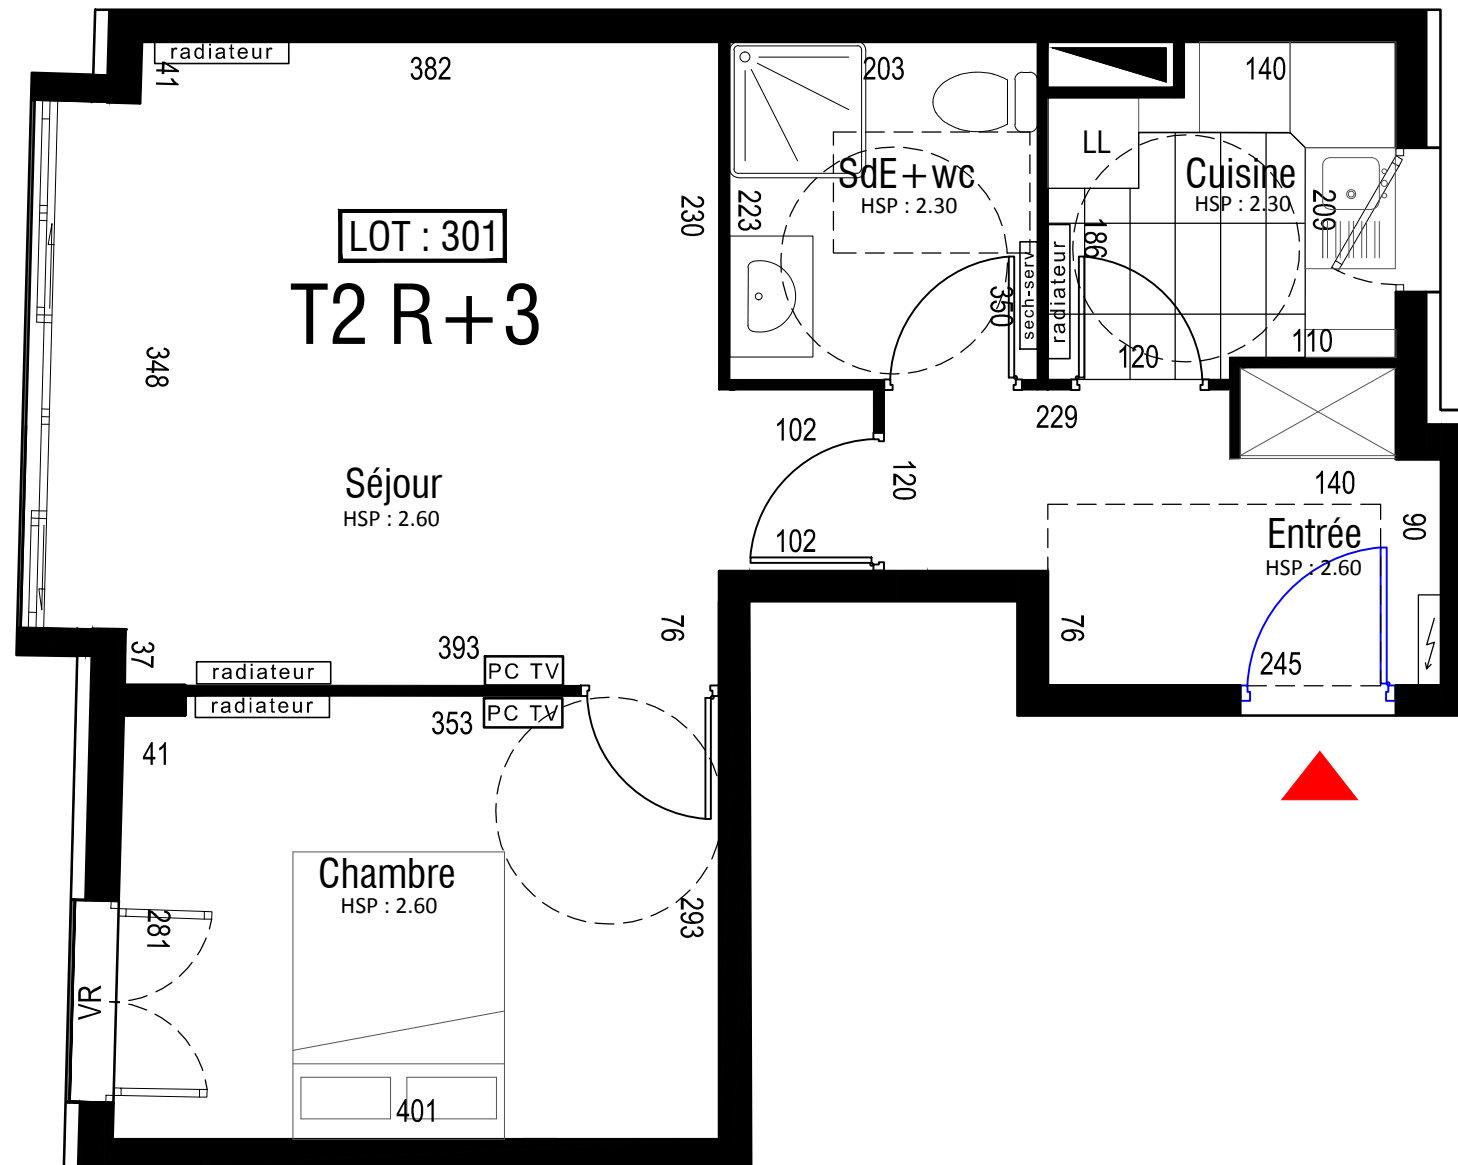

Indice	c	Date	02/02/2016
--------	---	------	------------