

CONTRAST

ICADE PROMOTION nous donnons vie à la ville
 Millénaire 1
 35, rue de la Gare
 75168 PARIS cedex 19
 Tél: 01 41 57 70 00



Logement n° : 403
 Niveau : R+4 / R+5
 Type : 4 Pièces

Surfaces habitables en m²

NOTE : Les surfaces des placards sont incluses dans celles des pièces attenantes.


Entrée	7,68 m ²
Séjour/ cuisine	26,40 m ²
Chambre 1	13,59 m ²
Chambre 2	9,55 m ²
Chambre 3	11,76 m ²
Dgt 1	4,12 m ²
Salle de bains	4,15 m ²
Salle d'eau	4,04 m ²
Wc	2,12 m ²
Dgt 2	0,53 m ²
SURFACE TOTAL HABITABLE	83,94 m²
BALCON	7,83 m ²
SURFACE TOTAL HABITABLE + ANNEXES	91,77 m²

VR: volet roulant	LL: lave linge	PL: placard
PF: porte-fenêtre	R: réfrigérateur	TE: tableau électrique
F: fenêtre	CUI: cuisson	soffite
LV: lave-vaisselle	GC: garde corps	COU: coulissant
EP: eaux pluviales		

Date: 21 Mars 2016 Indice: K

BROSSY&ASSOCIES ARCHITECTES **B&A**
Architectes
 61 Avenue Philippe Auguste, 75011 PARIS

Nota : Des modifications sont susceptibles d'être apportées à ce plan en fonction des nécessités techniques et administratives lors de la réalisation, notamment pour les dimensions libres, positions des baies et équipements.
 Les surfaces et les cotes données sont approximatives.
 Les retombés, soffites, faux plafonds, emplacements des équipements sont figurés à titre indicatifs.
 Les surfaces habitables sont conformes au décret du 23 mars 97 (art.4.1).

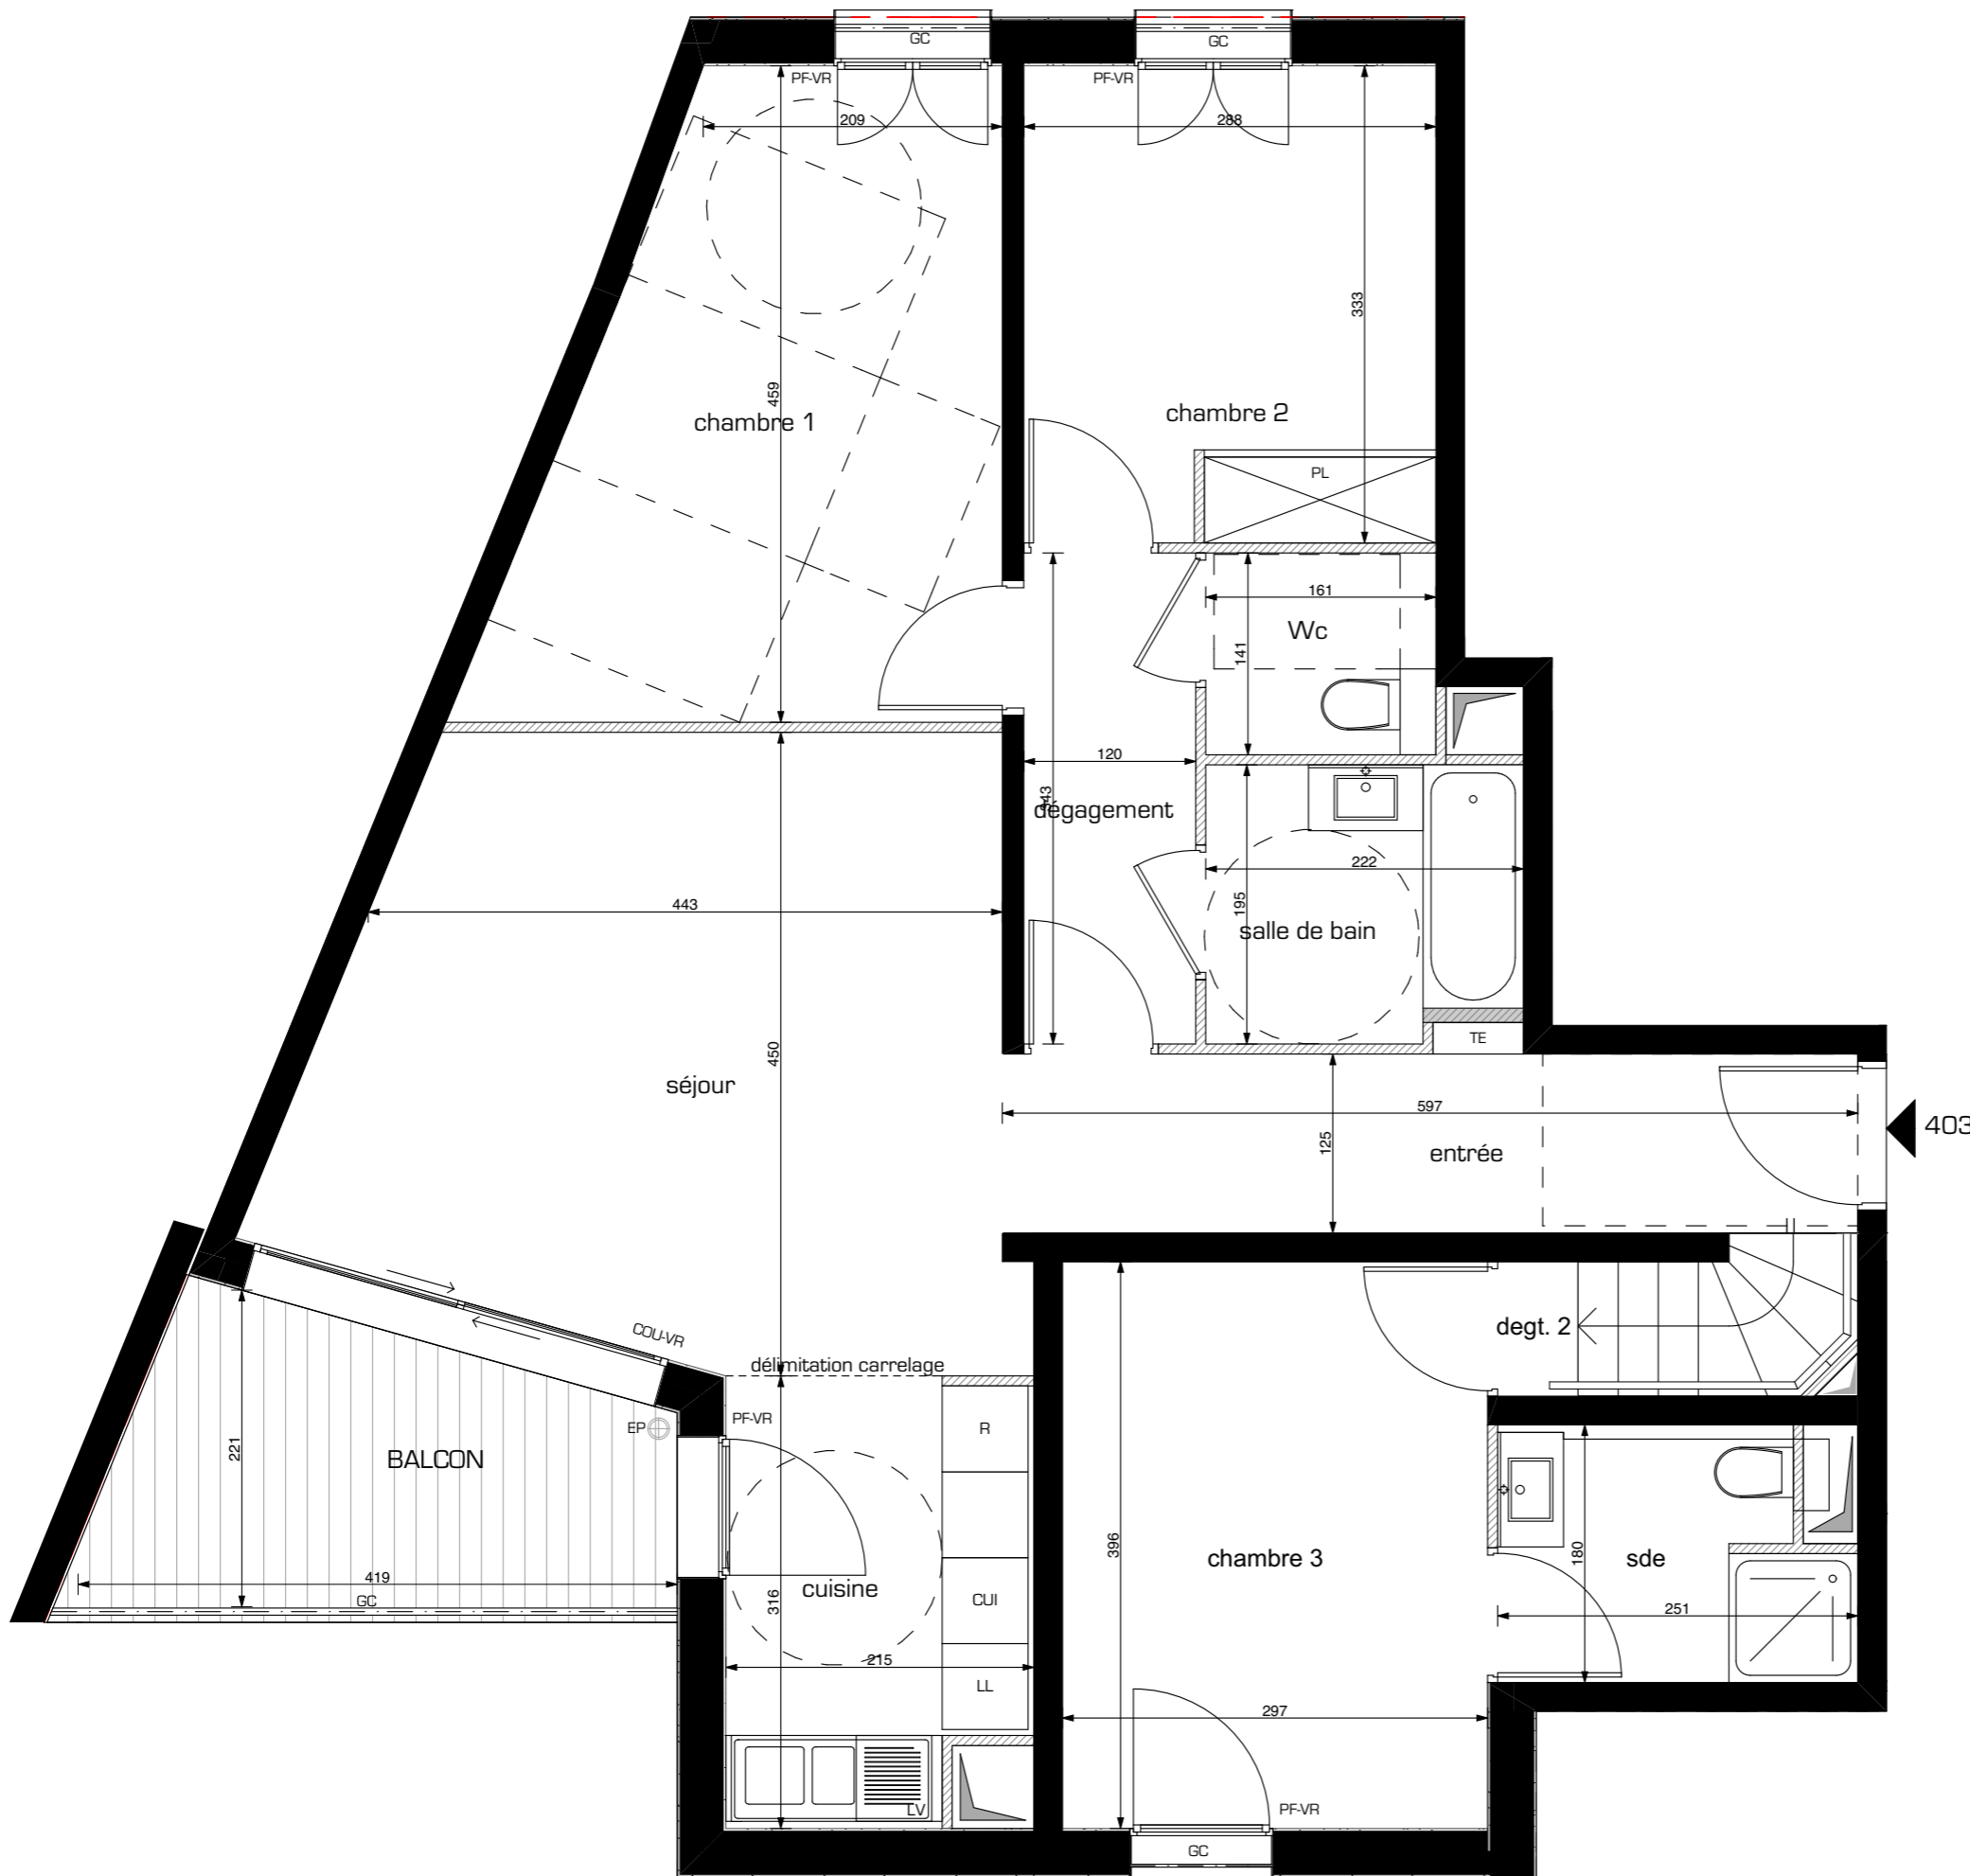

Pour l'acquéreur Pour ICADE Promotion

